


Карта-схема границ лесничеств Становского сельского поселения Большеуковского муниципального района Омской области

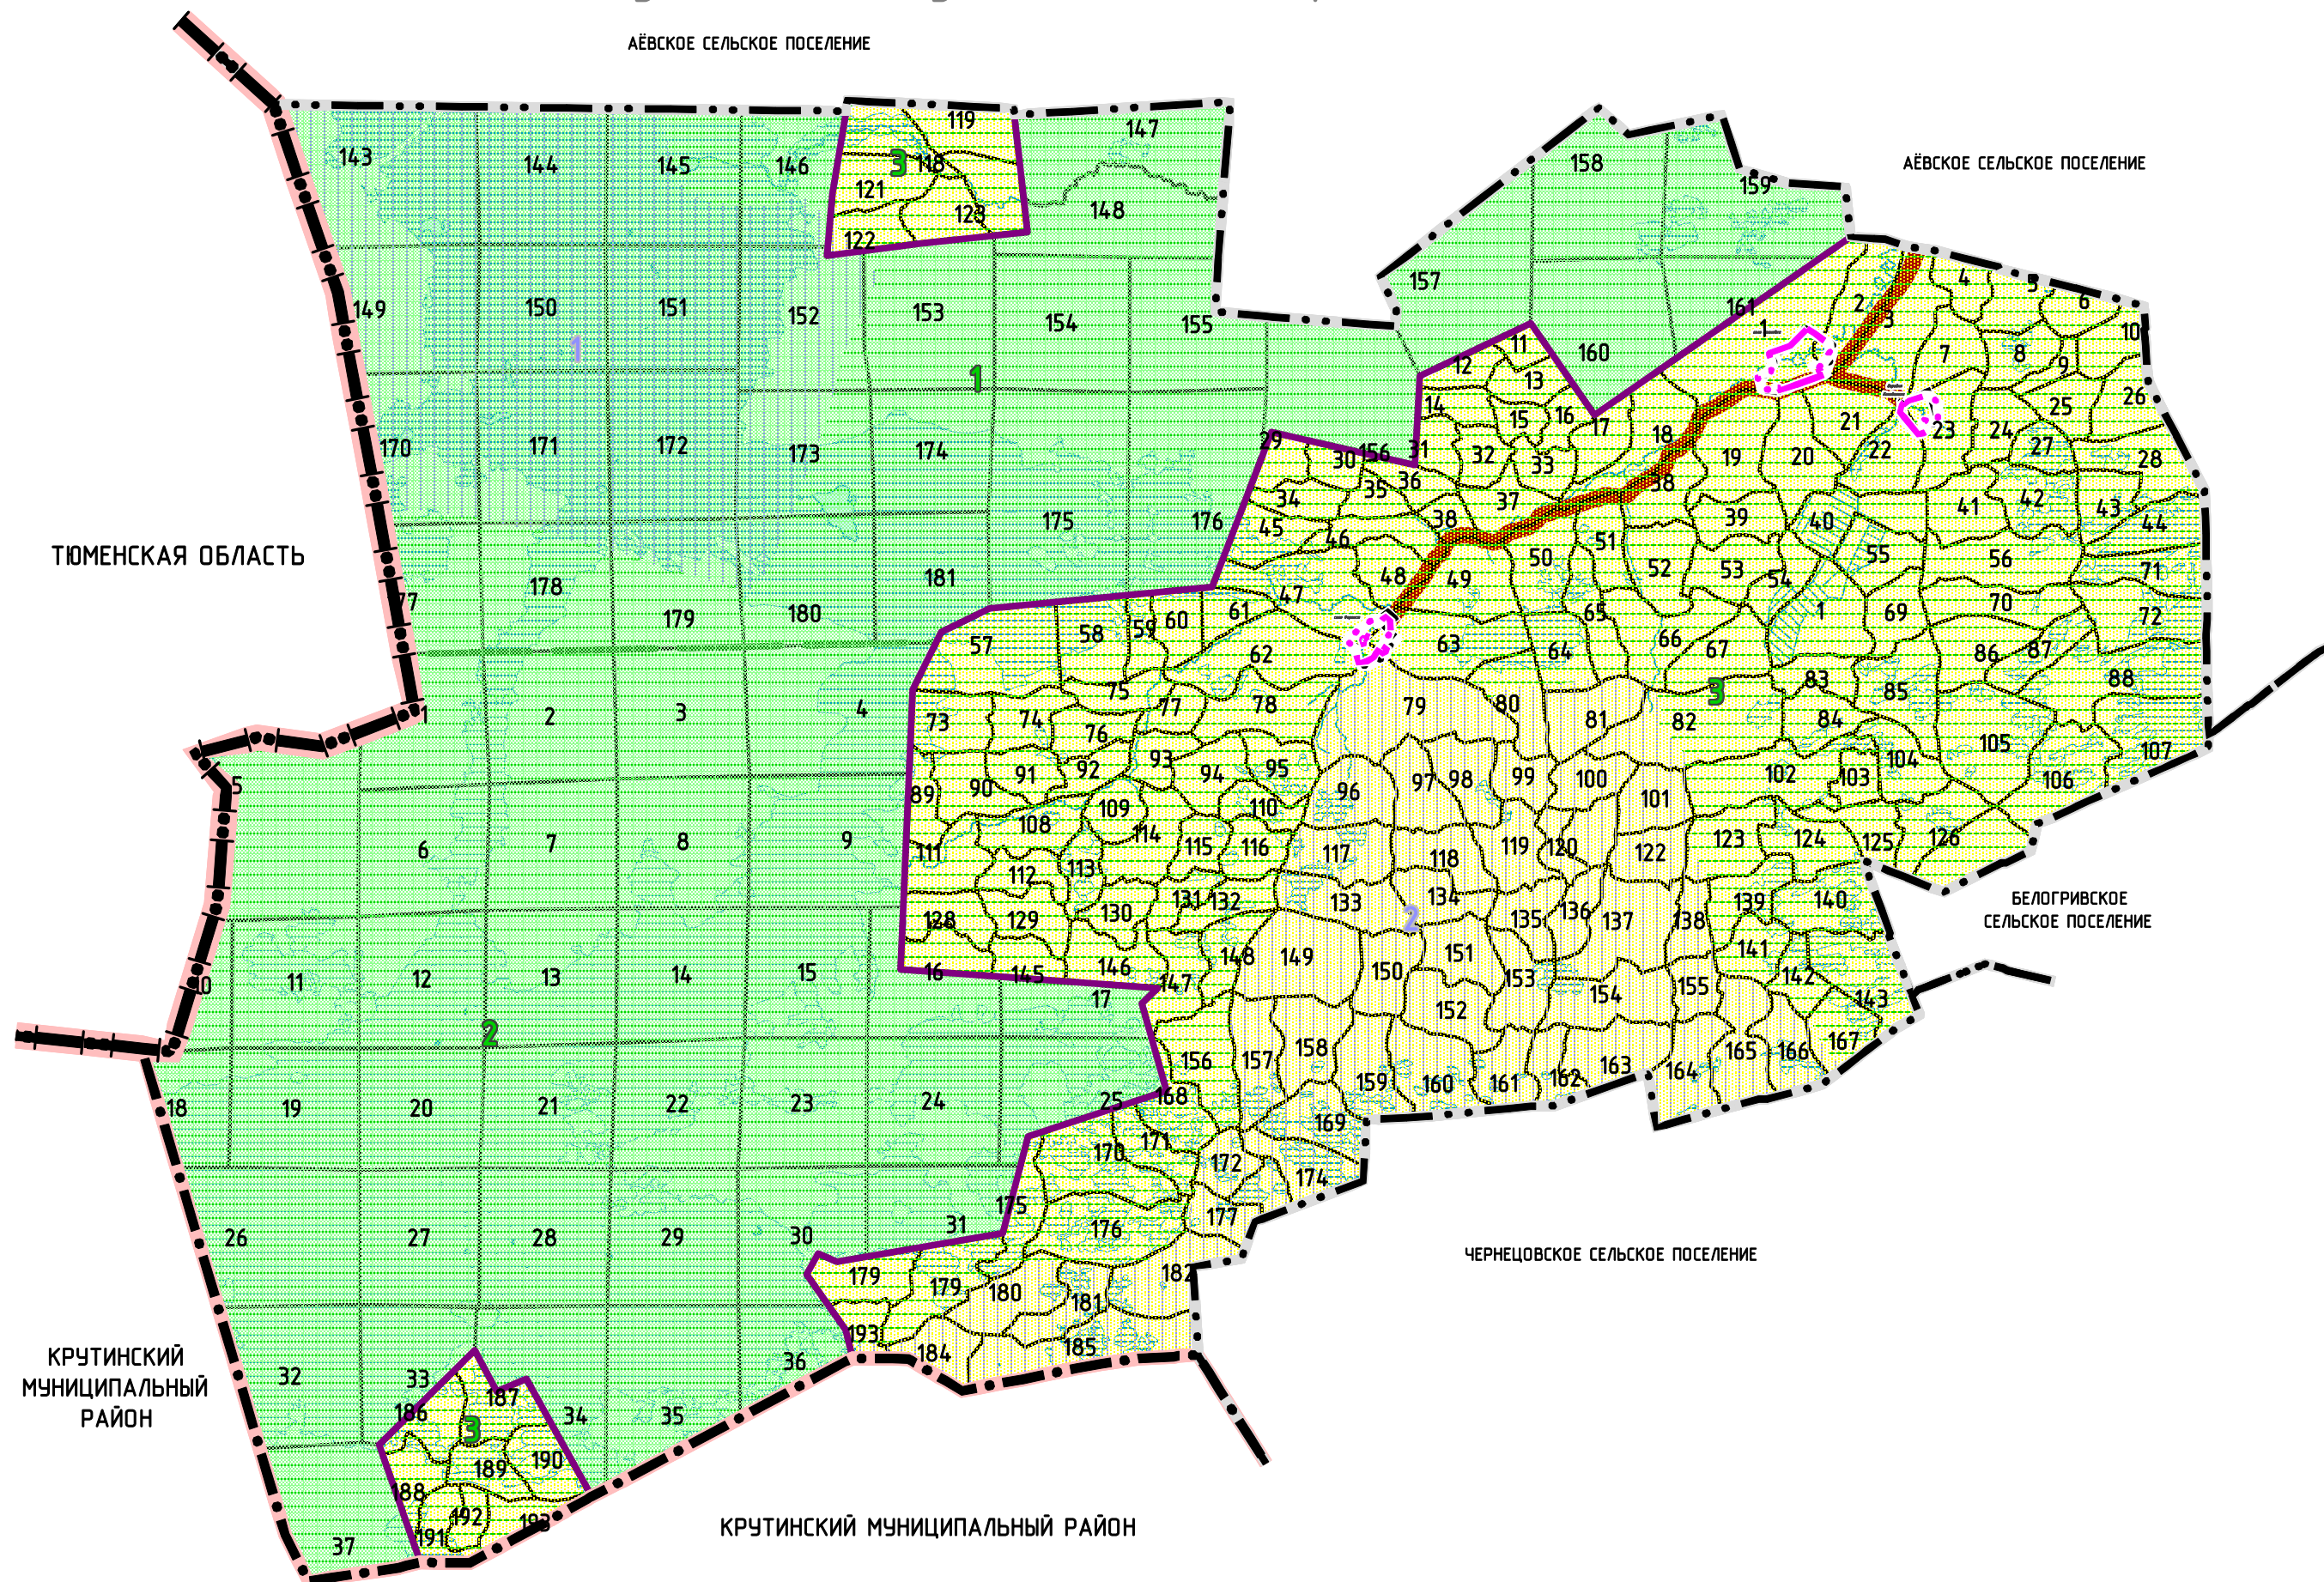

УСЛОВНЫЕ ОБОЗНАЧЕНИЯ

- Граница субъекта Российской Федерации
- Граница муниципального района
- Граница сельского поселения
- Граница населенного пункта существующая
- Граница населенного пункта планируемая
- Автомобильные дороги регионального или межмуниципального значения
- Водоем (озеро, пруд, обводненный карьер, водохранилище)
- территория Большеуковского сельского участкового лесничества
- территория Большеуковского участкового лесничества
- граница урочища
1 - "Большеуковское", 2 - Белогрибское", 3 - "бывший совхоз "Становский"

Целевое назначение, категория защитных лесов

- особо охраняемая природная территория
1 - государственный природный зоологический заказник "Килейный"
2 - государственный природный зоологический заказник "Заозерный"
- защитные леса, ценные леса (лесостепные леса (леса, расположенные в степной зоне, лесостепной зоне, выполняющие защитные функции))

Большеуковское лесничество
Главного управления лесного хозяйства
Омской области

Участковое лесничество:

- Большеуковское
- Большеуковское сельское

						6477-ГП-ГМ			
						Проект "Генеральный план Становского сельского поселения Большеуковского муниципального района Омской области"			
Изм.	Кол.уч	Лист	№ док.	Подпись	Дата	Материалы по обоснованию	Стадия	Лист	Листов
Разработал	Малакова И.В.				02.2024		ГП	1	1
Ген.директор	Ярмошия В.Н.				02.2024				
						Карта-схема границ лесничеств, лесопарков Становского сельского поселения Большеуковского муниципального района Омской области			
						ООО "Национальный земельный фонд"			