

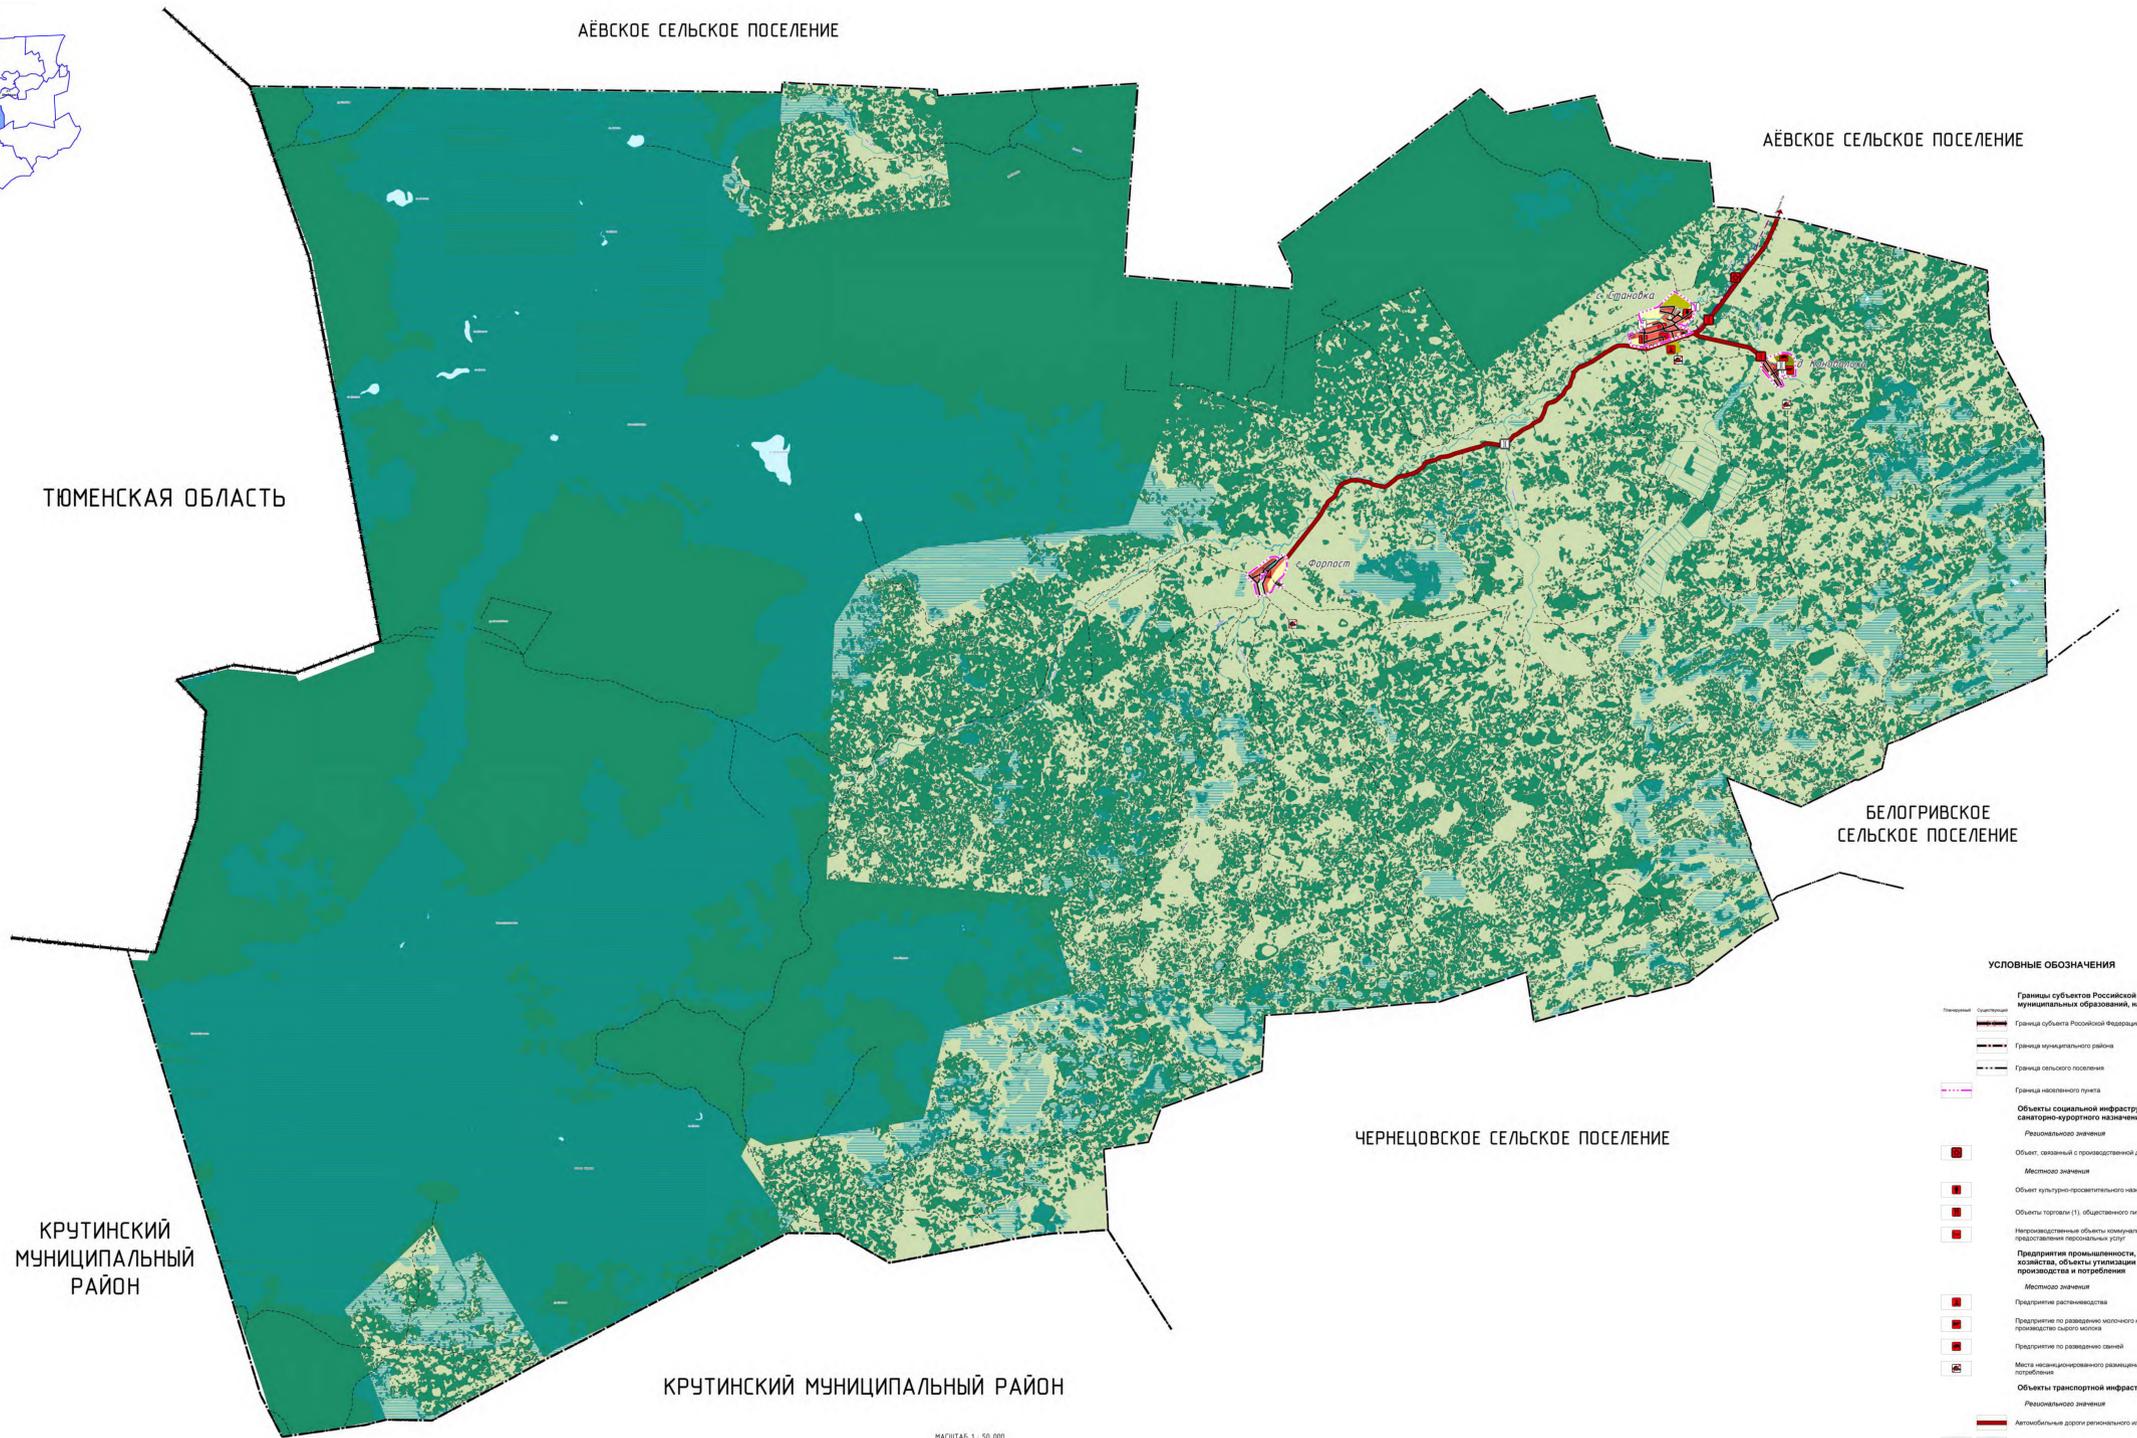


ПРОЕКТ "ГЕНЕРАЛЬНЫЙ ПЛАН СТАНОВСКОГО СЕЛЬСКОГО ПОСЕЛЕНИЯ БОЛЬШЕУКОВСКОГО МУНИЦИПАЛЬНОГО РАЙОНА ОМСКОЙ ОБЛАСТИ"

Карта планируемого размещения объектов на территории поселения

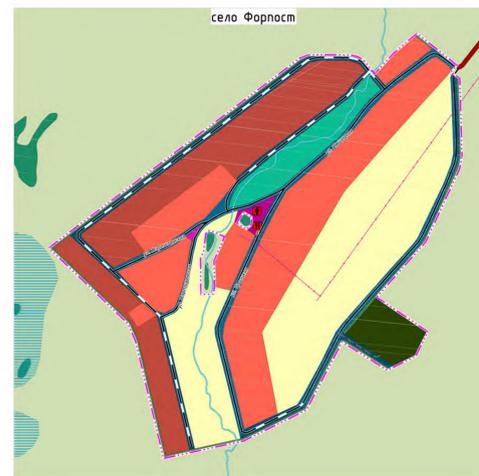

- УСЛОВНЫЕ ОБОЗНАЧЕНИЯ**
- Границы субъектов Российской Федерации, муниципальных образований, населенных пунктов
 - Граница субъекта Российской Федерации
 - Граница муниципального района
 - Граница сельского поселения
 - Граница населенного пункта
 - Объекты социальной инфраструктуры, отдыха и туризма, санаторно-курортного назначения
 - Рационального значения
 - Объект, связанный с производственной деятельностью
 - Местное значения
 - Объект культурно-просветительного назначения
 - Объекты торговли (1), общественного питания (2)
 - Непроизводственная область коммунально-бытового обслуживания и предоставление коммунальных услуг
 - Предприятия промышленности, сельского и лесного хозяйства, объекты утилизации и переработки отходов производства и потребления
 - Местное значения
 - Предприятие растениеводства
 - Предприятие по разведению молочного крупного рогатого скота, производству сырного молока
 - Предприятие по разведению свиней
 - Места неиндустриального развития отходов производства и потребления
 - Объекты транспортной инфраструктуры
 - Рационального значения
 - Автомобильные дороги регионального или межмуниципального значения
 - Местное значения
 - Мостовое сооружение
 - Пешеходная дорожка
 - Улицы и жилые застройки
 - Хозяйственный проезд, садоводство
 - Мостовое сооружение
 - Объекты обслуживания и хранения автомобильного транспорта
 - Местное значения
 - Станция технического обслуживания
 - Объекты трубопроводного транспорта и инженерной инфраструктуры
 - Местное значения
 - Пункт регулирования газа (ПРГ)
 - Газопровод распределительный высокого давления
 - Водопровод
 - Функциональные зоны
 - Жилая зона
 - Общественно-деловая зона
 - Производственные зоны, зоны инженерной и транспортной инфраструктуры
 - Зона инженерной инфраструктуры
 - Зона транспортной инфраструктуры
 - Зоны сельскохозяйственного использования
 - Производственная зона сельскохозяйственных предприятий
 - Зона озелененных территорий общего пользования (лесопарки, парки, скверы, бульвары, парковые зоны)
 - Зона кладбищ
 - Иные зоны
 - Зона озелененных территорий специального назначения
 - Природные объекты
 - Лес
 - Водные объекты (ручьи, каналы)
 - Водные объекты (пруда, общедоступный карьер, водохранилища)
 - Болото

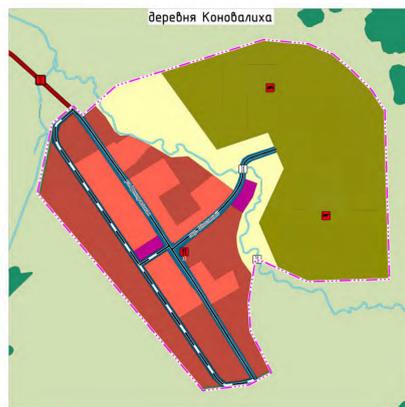

МАСШТАБ 1:50 000
1 км 500 м 0 500 м 1 км 2 км 3 км 4 км

МАСШТАБ 1:5 000
50 м 0 50 м 100 м 150 м 200 м 250 м 300 м 350 м 400 м 450 м 500 м

Этап	№	Дата
ГП	1	2

44:01:01:01:01		Этюд	
"Генеральный план Становского сельского поселения Большеуковского муниципального района Омской области"			
Масштабы по обоснованию	Содержание	Дата	Подпись
1:50 000	1	2	
Информационно-технические данные		ООО "Вексельный земельный фонд"	