


# ГЕНЕРАЛЬНЫЙ ПЛАН УРАЛИНСКОГО СЕЛЬСКОГО ПОСЕЛЕНИЯ БОЛЬШЕУКОВСКОГО МУНИЦИПАЛЬНОГО РАЙОНА ОМСКОЙ ОБЛАСТИ

## Карта планируемого размещения объектов местного значения

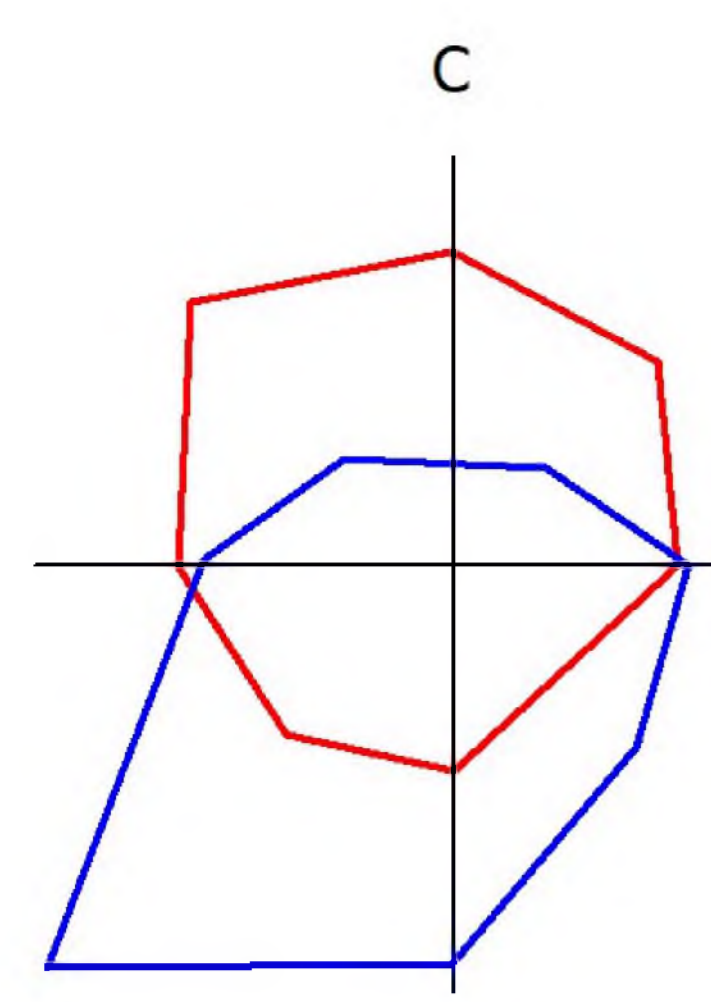

ТЕВРИСКИЙ  
МУНИЦИПАЛЬНЫЙ РАЙОН


ЧУВАКВИНСКОЕ  
СЕЛЬСКОЕ ПОСЕЛЕНИЕ

ЛЕВСКОЕ  
СЕЛЬСКОЕ ПОСЕЛЕНИЕ

ФИРСТОВСКОЕ  
СЕЛЬСКОЕ ПОСЕЛЕНИЕ

Уралинское сельское поселение  
МАСШТАБ 1:25 000

0 100 200 300 400 500 600 700 800 900 1000

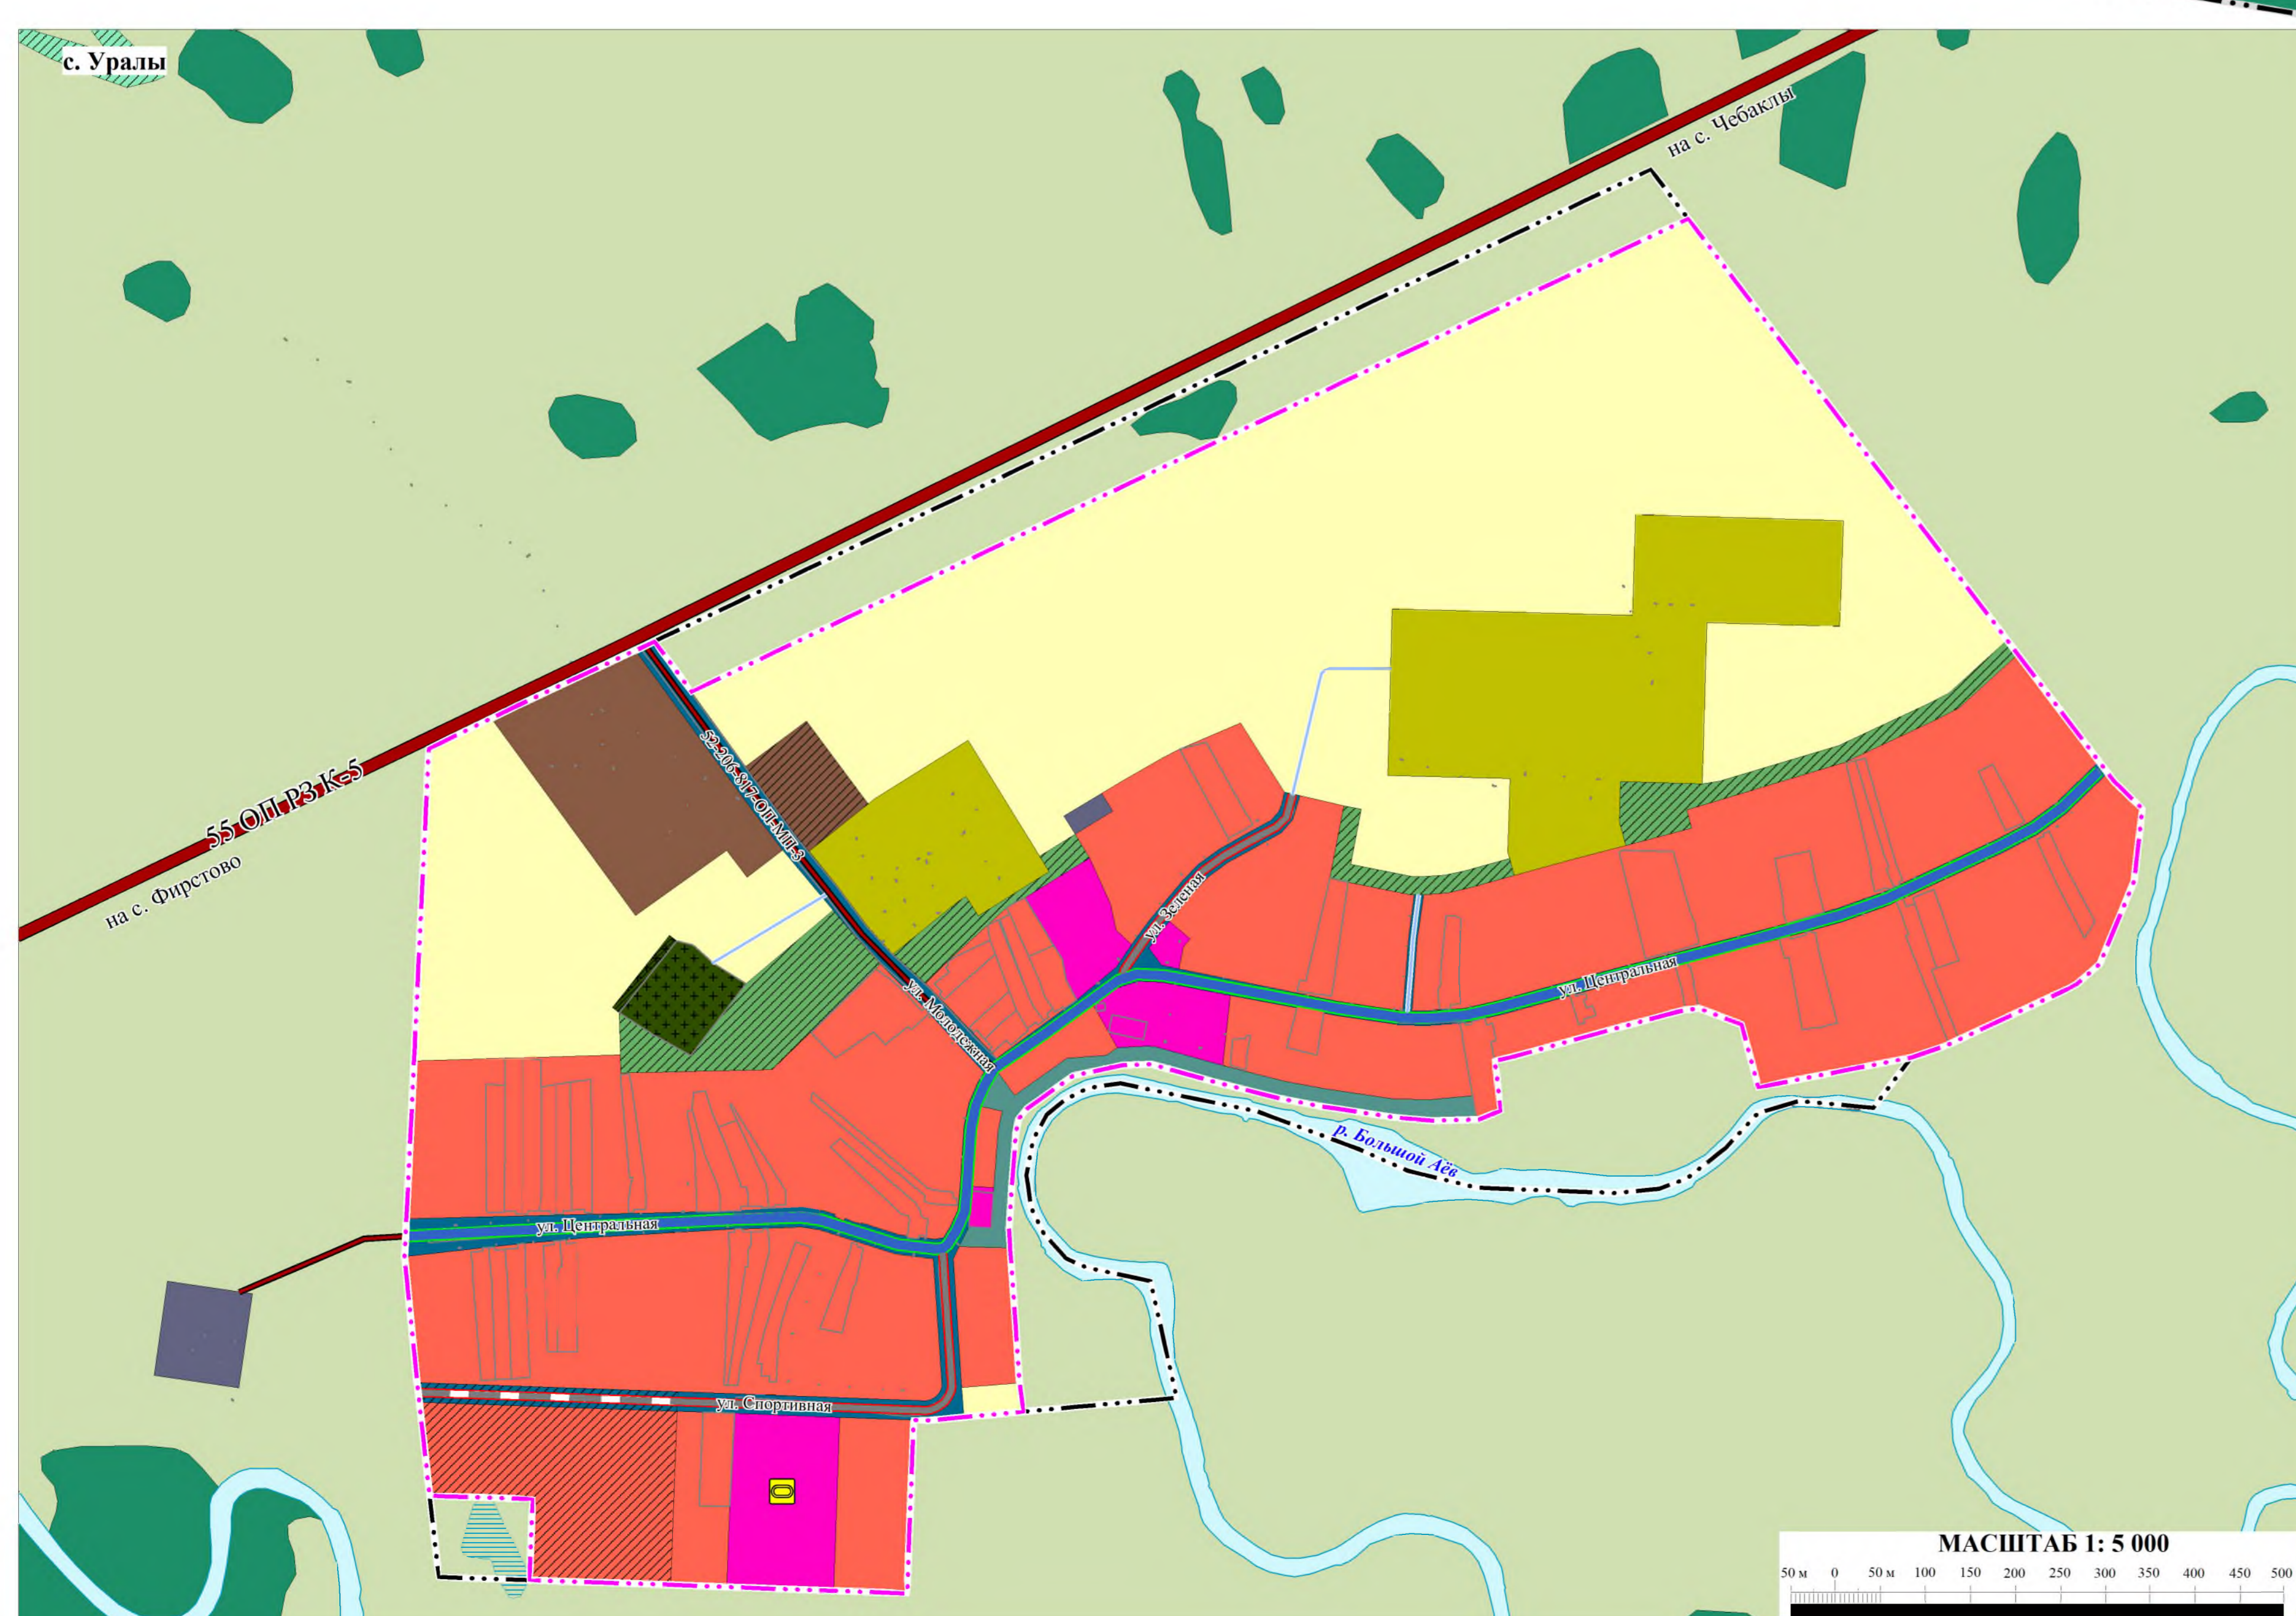

### УСЛОВНЫЕ ОБОЗНАЧЕНИЯ

- Границы субъектов Российской Федерации, муниципальных образований, населенных пунктов**
- Граница субъекта Российской Федерации
  - Граница муниципального образования
  - Граница сельского поселения
  - Граница населенного пункта
- Объекты социальной инфраструктуры, отдыха и туризма, санаторно-курортного назначения**
- Объекты физической культуры и массового спорта
  - Местное значение
  - Спортивное сооружение
- Объекты транспортной инфраструктуры**
- Автомобильные дороги
  - Автомобильные дороги регионального или межмуниципального значения
  - Местное значение
  - Автомобильные дороги местного значения
  - Улично-дорожная сеть сельского населенного пункта
  - Местное значение
  - Главная улица
  - Улицы в жилой застройке
  - Хозяйственный проезд, садоводов

### Функциональные зоны

- Жилая зона
  - Общественно-деловая зона
  - Производственная зона
  - Зона инженерной инфраструктуры
  - Зона транспортной инфраструктуры
  - Зона сельскохозяйственного использования
  - Зона сельскохозяйственных угодий
  - Производственная зона сельскохозяйственных предприятий
  - Зона рекреационного назначения
  - Зона лесов
  - Зона садоводов
  - Зона озеленения территории специального назначения
  - Иные зоны
- Природные объекты**
- Поверхностные водные объекты**
- Водоток (река, ручей, канал)
  - Водоём (озеро, пруд, обводненный карьер, водохранилище)
  - Болото

Итого		2		2	
Лист	2	Из всего	2	Лист	2
Дата утверждения: 00.00.00					
000 1000					