
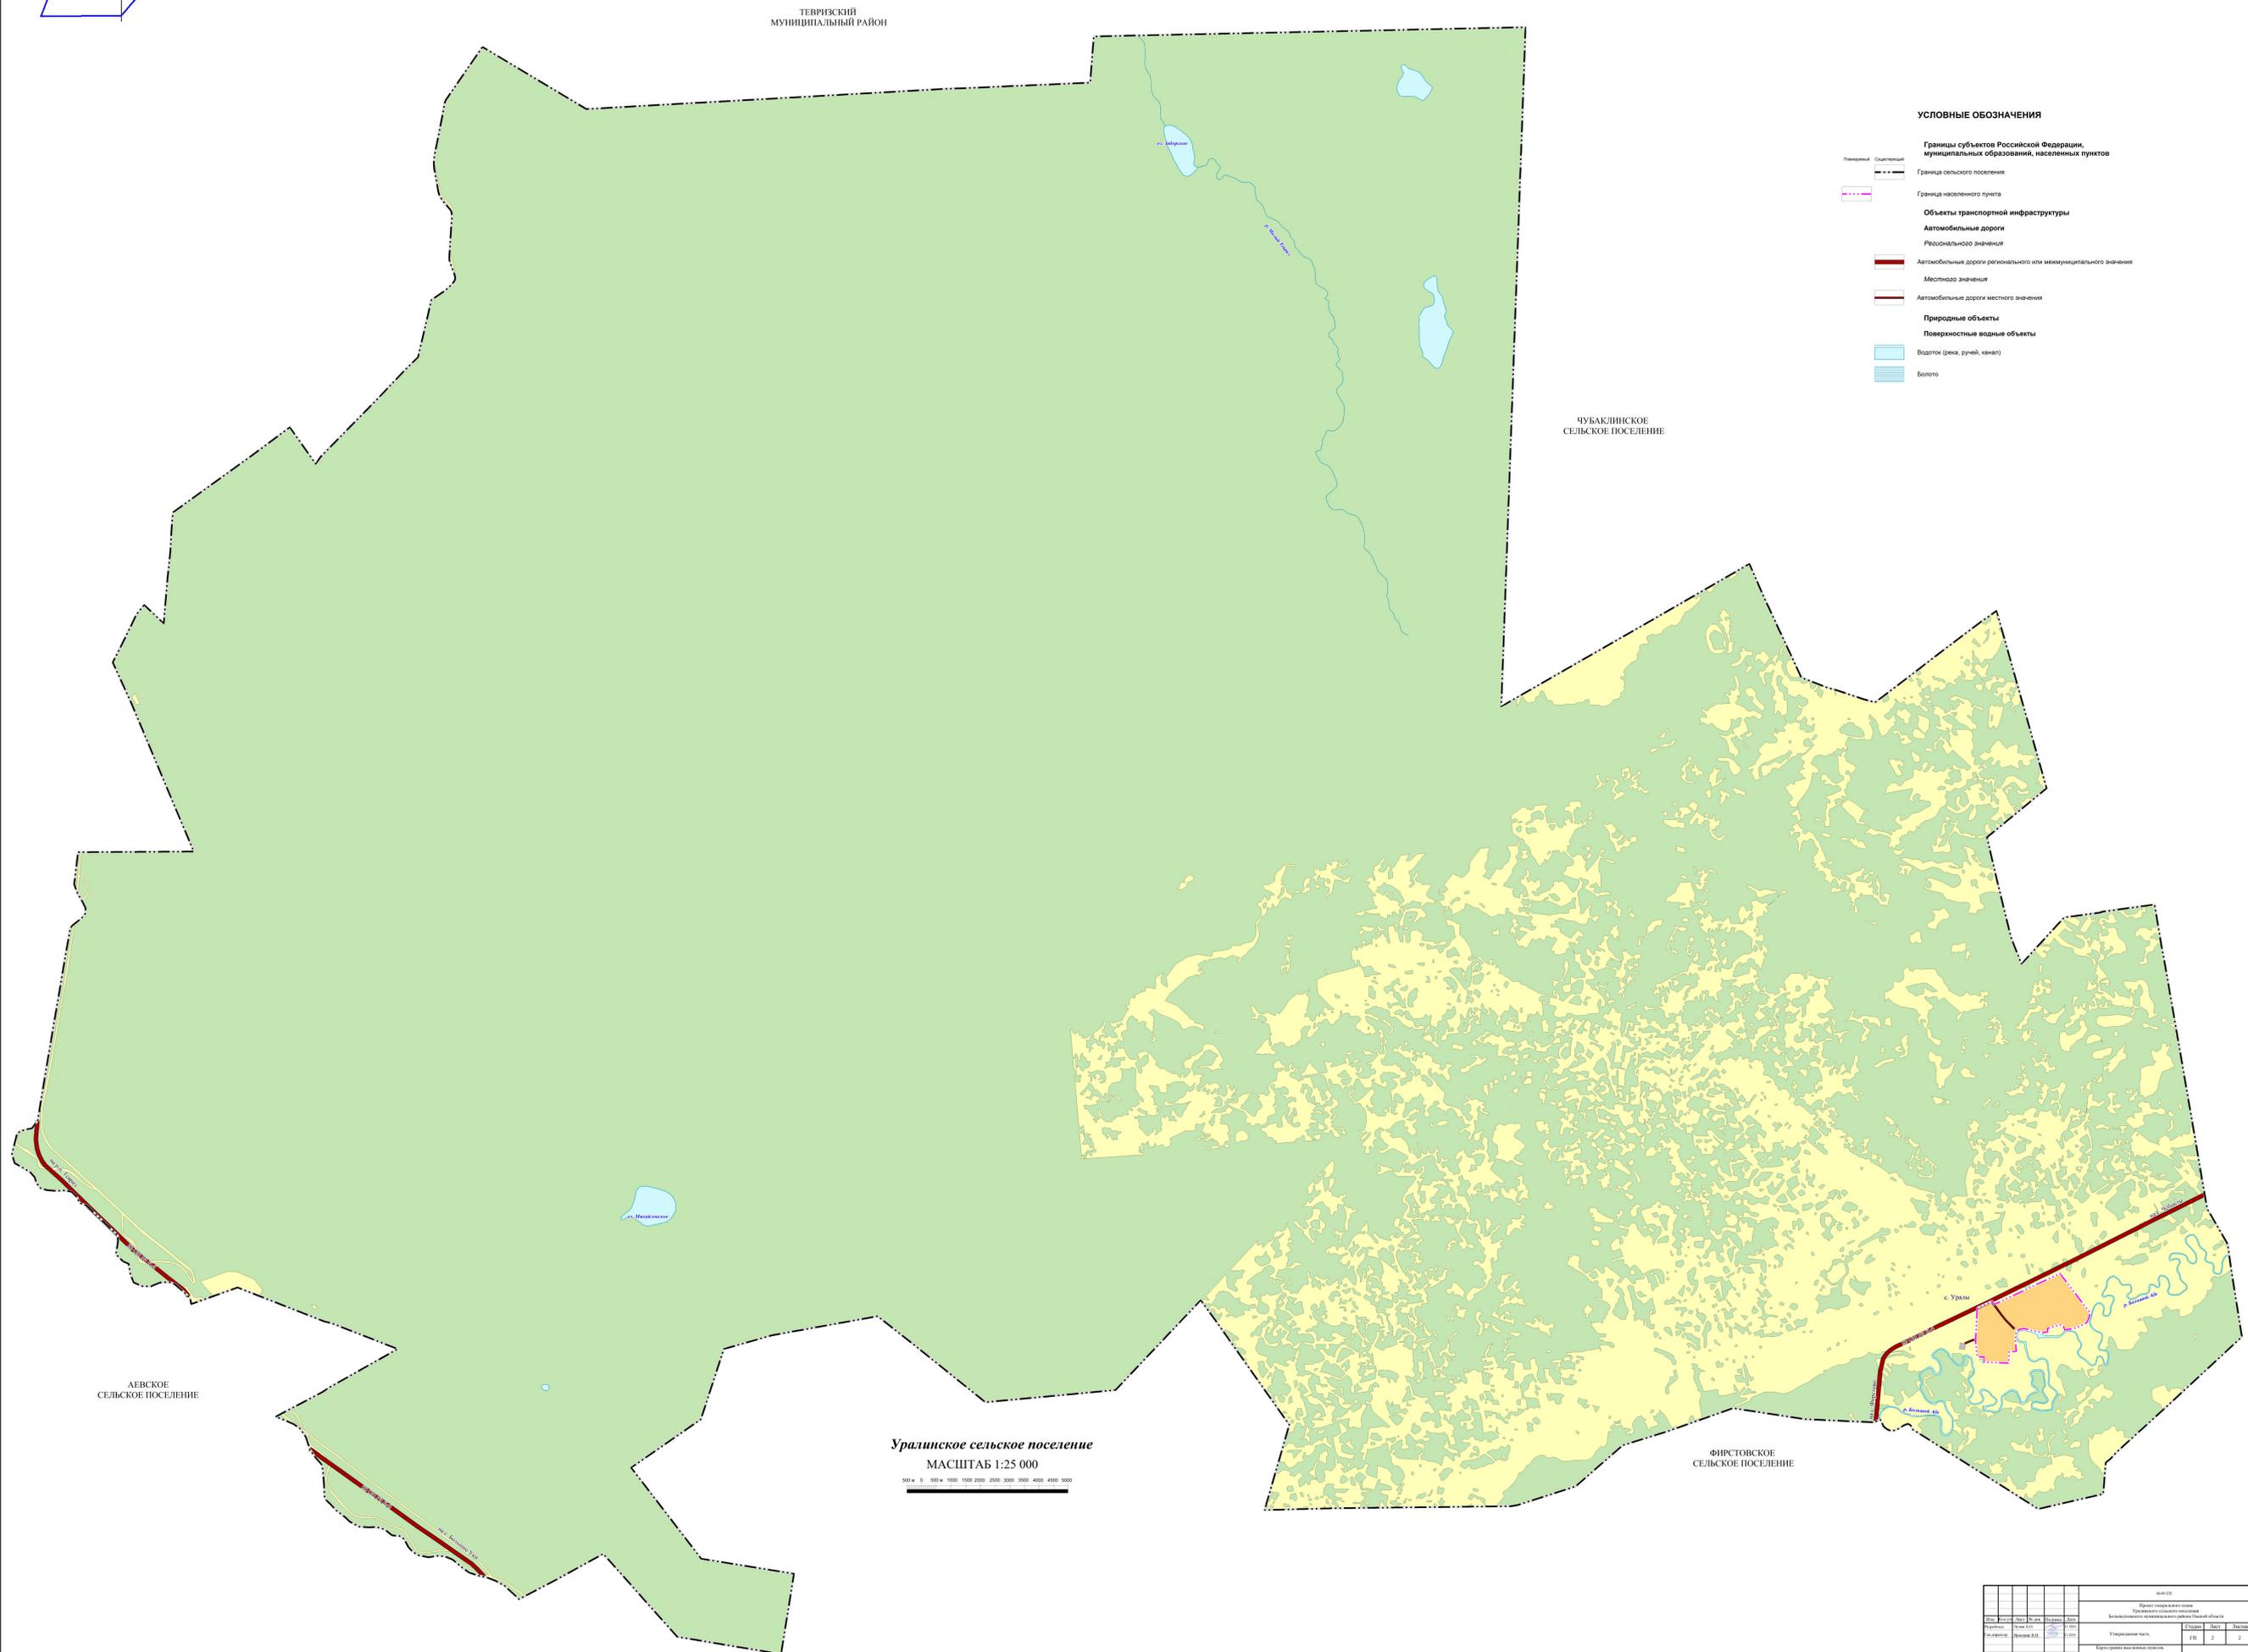


ГЕНЕРАЛЬНЫЙ ПЛАН УРАЛИНСКОГО СЕЛЬСКОГО ПОСЕЛЕНИЯ БОЛЬШЕУКОВСКОГО МУНИЦИПАЛЬНОГО РАЙОНА ОМСКОЙ ОБЛАСТИ

Карта границ населенных пунктов, входящих в состав сельского поселения

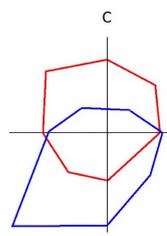

- УСЛОВНЫЕ ОБОЗНАЧЕНИЯ**
- Границы субъектов Российской Федерации, муниципальных образований, населенных пунктов
 - Граница субъекта Российской Федерации
 - Граница муниципального образования
 - Граница сельского поселения
 - Граница населенного пункта
 - Объекты транспортной инфраструктуры
 - Автомобильные дороги
 - Регионального значения
 - Автомобильные дороги регионального или межмуниципального значения
 - Местного значения
 - Автомобильные дороги местного значения
 - Природные объекты
 - Поверхностные водные объекты
 - Водоток (река, ручей, канал)
 - Болото

Уральское сельское поселение
МАСШТАБ 1:25 000



049-02									
Проект генерального плана муниципального образования Большеуковского муниципального района Омской области									
№	Имя	Фамилия	И.О. Фамилия	Дата	Подпись	Должность	Сторона	Лист	Всего
1	Иванов	Иван	Иванович	12.12.2012		Уполномоченный	1	2	2
Копия утверждена, подписана и скан-копирована									
М.П. 12.12.2012									
ООО "УРАЛ"									