



ПРОЕКТ ГЕНЕРАЛЬНОГО ПЛАНА УРАЛИНСКОГО СЕЛЬСКОГО ПОСЕЛЕНИЯ БОЛЬШЕУКОВСКОГО МУНИЦИПАЛЬНОГО РАЙОНА ОМСКОЙ ОБЛАСТИ

Карта функциональных зон

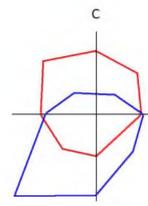

ТВЕРСКИЙ
МУНИЦИПАЛЬНЫЙ РАЙОН

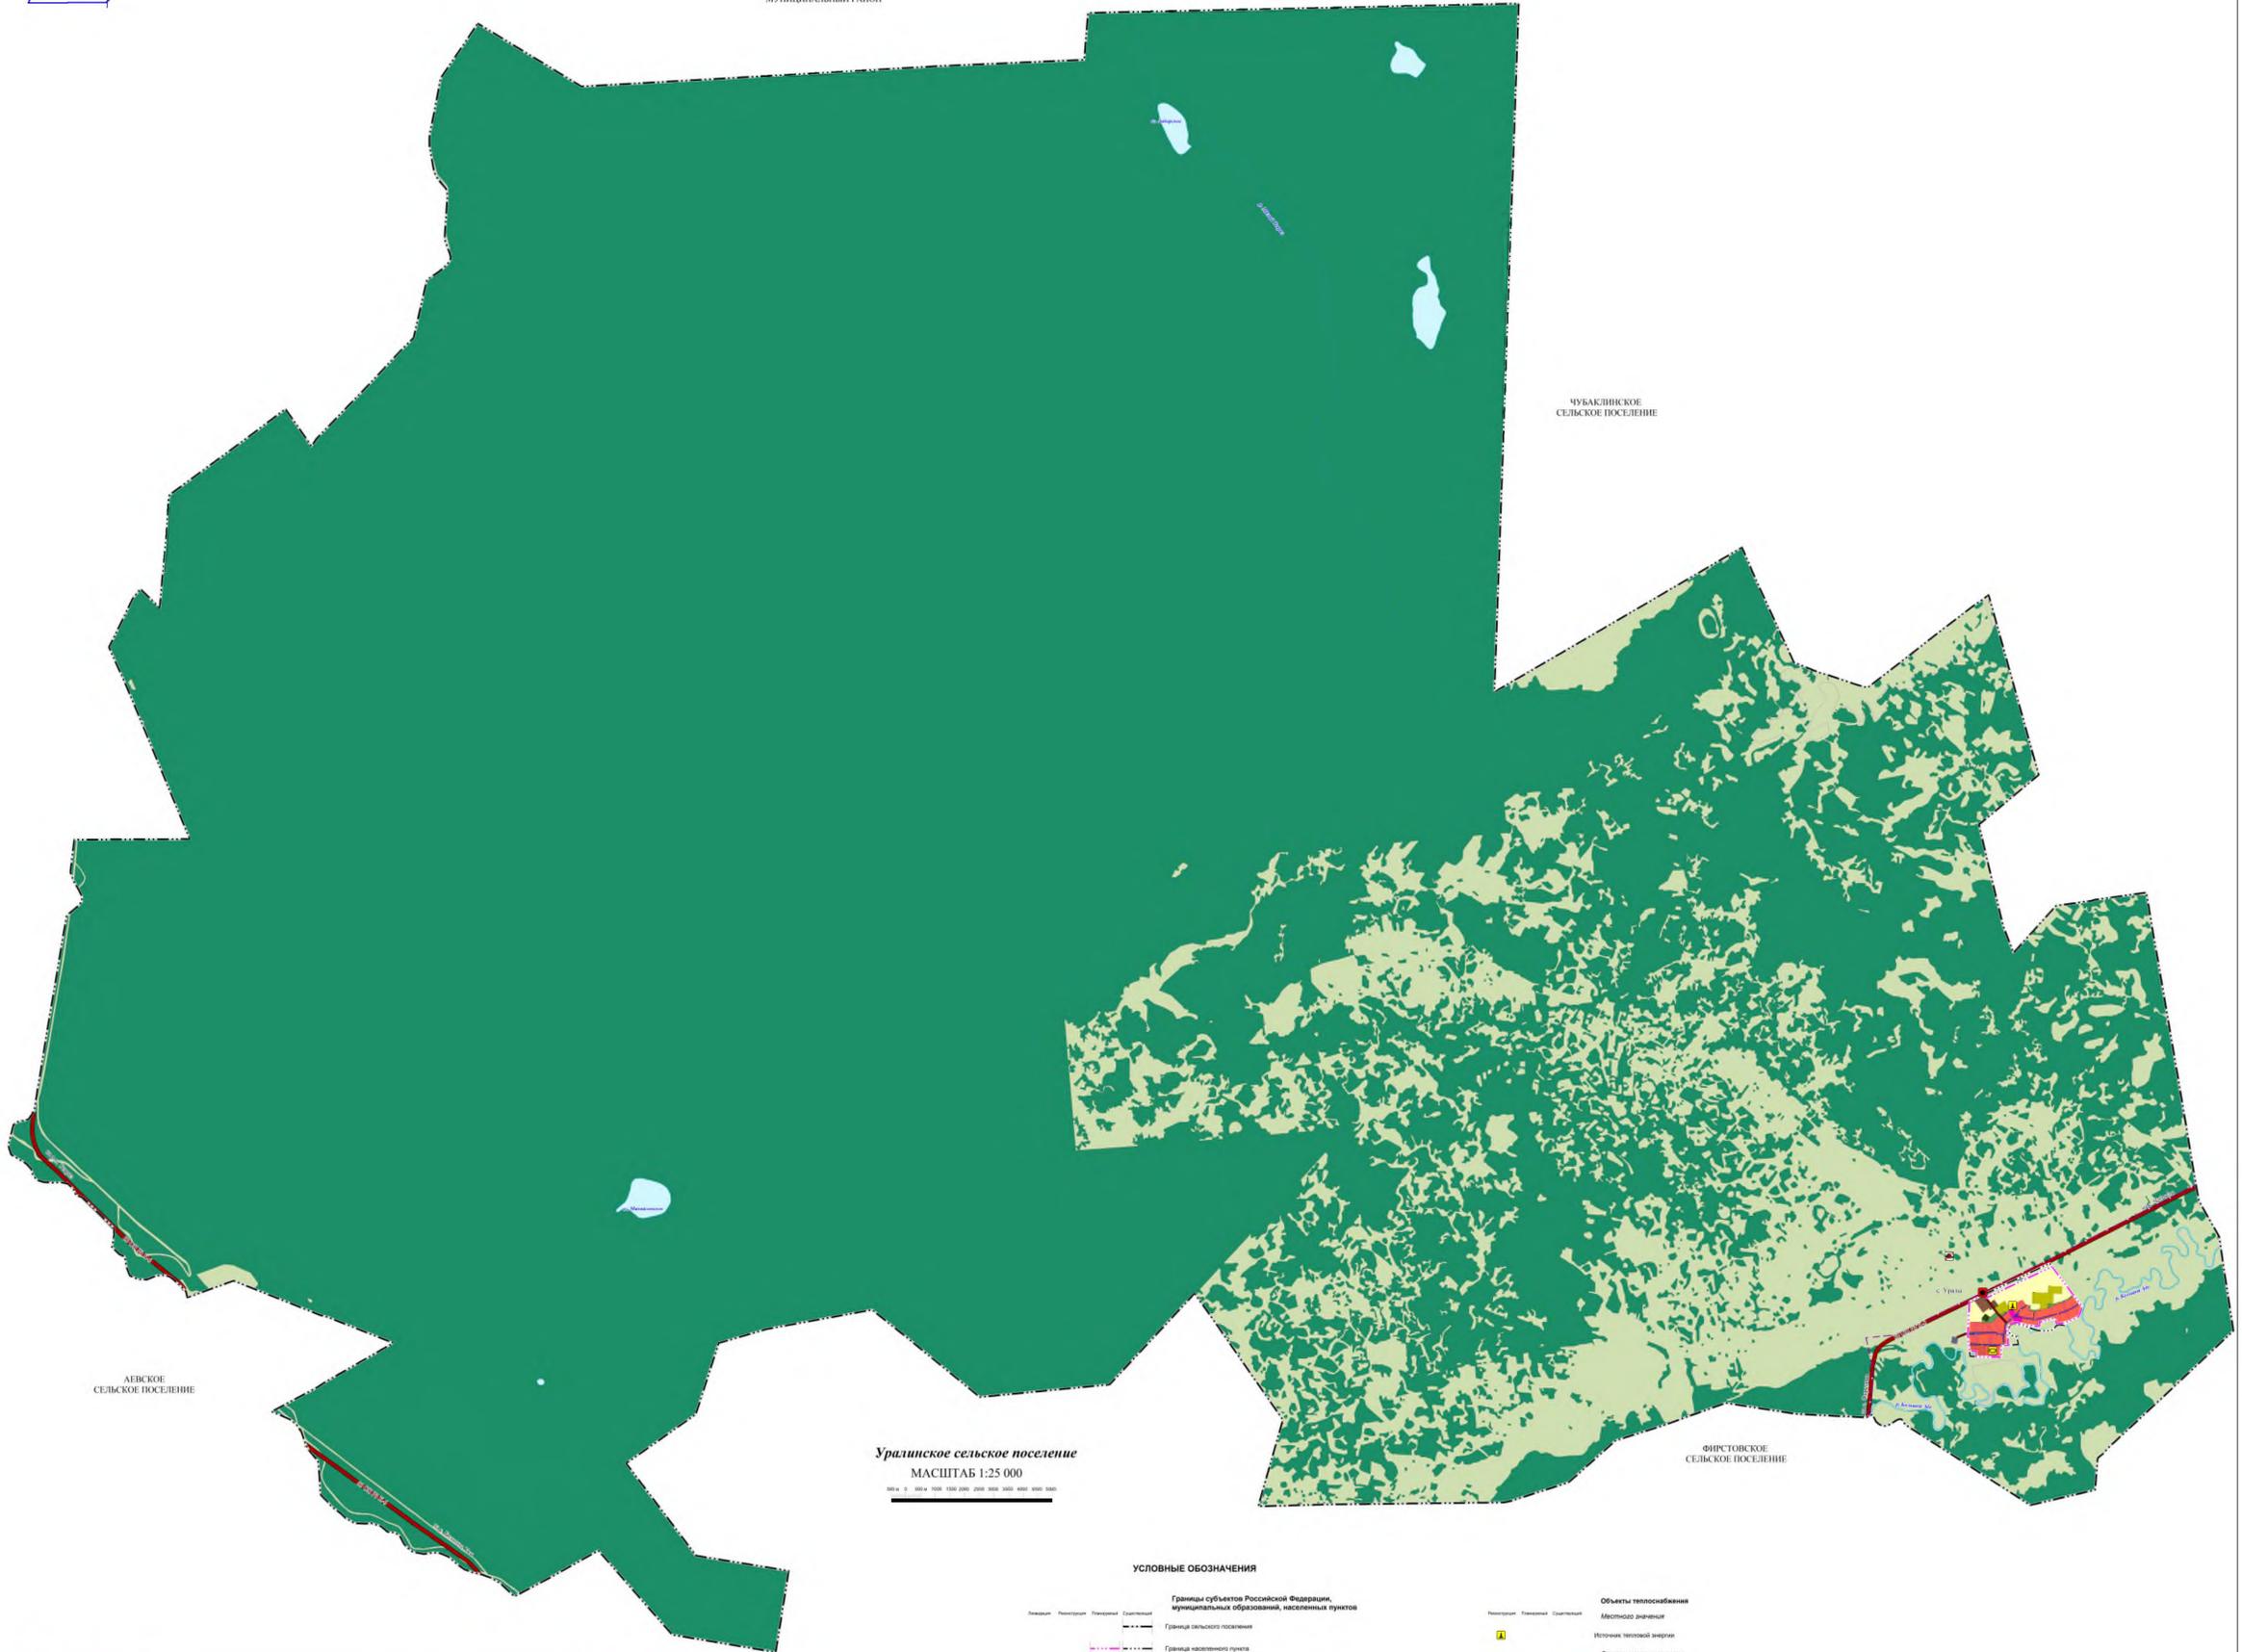


ЧУБАКЛИНСКОЕ
СЕЛЬСКОЕ ПОСЕЛЕНИЕ

ЛЕВСКОЕ
СЕЛЬСКОЕ ПОСЕЛЕНИЕ

Уральское сельское поселение
МАСШТАБ 1:25 000

0 100 200 300 400 500 600 700 800 900 1000

ФИРСТОВСКОЕ
СЕЛЬСКОЕ ПОСЕЛЕНИЕ

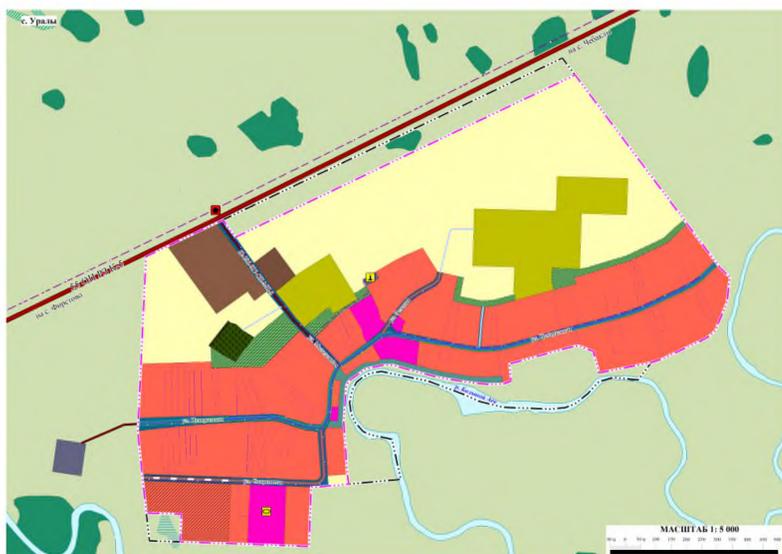

МАСШТАБ 1:5 000

УСЛОВНЫЕ ОБОЗНАЧЕНИЯ

Обозначение	Пояснение	Обозначение	Пояснение
	Границы субъектов Российской Федерации, муниципальных образований, населенных пунктов		Объекты теплоснабжения
	Границы сельского поселения		Местное значение
	Границы населенного пункта		Источники тепловой энергии
	Объекты социальной инфраструктуры, отдыха и туризма, санаторно-курортного назначения		Функциональные зоны
	Объекты физической культуры и массового спорта		Жилая зона
	Местное значение		Общественно-деловая зона
	Спортивные сооружения		Производственная зона
	Предприятия промышленности, сельского и лесного хозяйства, объекты упаковки и переработки отходов производства и потребления		Зона инженерной инфраструктуры
	Объекты упаковки, обезвреживания, размещения отходов производства и потребления		Зона транспортной инфраструктуры
	Местное значение		Зоны сельскохозяйственного использования
	Места несанкционированного размещения отходов производства и потребления		Зона сельскохозяйственных угодий
	Объекты транспортной инфраструктуры		Производственная зона сельскохозяйственных предприятий
	Автомобильные дороги		Зоны рекреационного назначения
	Регионального значения		Зона лесов
	Автомобильные дороги регионального или межмуниципального значения		Зона озеленения
	Местного значения		Зона озеленения территории специального назначения
	Автомобильные дороги местного значения		Иные зоны
	Улично-дорожная сеть сельского населенного пункта		Природные объекты
	Местного значения		Поверхностные водные объекты
	Главная улица		Водоток (река, ручей, канал)
	Улицы в жилой застройке		Водоём (озеро, пруд, обводненный карьер, водохранилище)
	Хозяйственный проезд, садоводов		Бассейн
	Объекты трубопроводного транспорта и инженерной инфраструктуры		
	Объекты добычи и транспортировки газа		
	Местного значения		
	Газорегуляторный пункт		
	Распределительные трубопроводы для транспортировки газа		
	Регионального значения		
	Газопровод распределительный высокого давления		
	Местного значения		
	Газопровод распределительный низкого давления		

Итого		Утверждено		Дата утверждения	
Лист	№	№	№	№	№
1	1	1	1	1	1